

JOTUL ATRAFLAM 800 VISION 3 CRISTALES

Hogar de leña de tres caras con cristal panorámico que ofrece una visión de las llamas en 180°, integrando diseño moderno y potencia térmica elevada.



[Ver más información online](#)

ATRAFLAM 800 VISION 3 VITRES



1 - Tableau des caractéristiques techniques - Partie 1

Caractéristiques testées selon EN16510-2-2			
	Type de l'appareil	Type BE	
P_{nom}	Puissance nominale	15.8	kW
η_{nom}	Rendement à la puissance nominale	79.2	%
η_s	Rendement énergétique saisonnier	69.2	%
IEE	Indice d'efficacité énergétique	105	
	Classe d'efficacité énergétique	A	
CO_{nom}	Emissions de CO (à 13% de O2)	1020	mg/Nm3
NOx_{nom}	Emissions de Nox (à 13% de O2)	78	mg/Nm3
OGC_{nom}	Emissions d'OGC (à 13% de O2)	60	mg/Nm3
PM_{nom}	Emissions de particules fines (à 13% de O2)	37	mg/Nm3
	Taux de CO2 moyen	9.76	%
p_{nom}	Tirage minimal	12	Pa
T_{snom}	Températures des fumées à la buse d'évacuation	336	°C
T_{classe}	Classe du conduit de fumée	NPD	
$\Phi f.g_{nom}$	Débit massique des fumées	13.6	g/s
	Combustible autorisé	Bois bûches	
	Taille de combustible	Longueur 50	cm
	Poids de combustible	3.47	kg
	Poids maximum de combustible	4.2	kg
CON/INT	Fonctionnement en continu ou par intermittence	INT	
	Classe de réaction au feu	A1	
Dimensions et poids			
	Diamètre extérieur de la buse d'évacuation	197	mm
L	Longueur	856	mm
W	Largeur	527	mm
H	Hauteur	1463	mm
m	Masse de l'appareil	261	kg

ATRAFLAM 800 VISION 3 VITRES


1 - Tableau des caractéristiques techniques - Partie 2

Alimentation en air			
	Section minimum d'arrivée d'air de combustion	120	cm ²
	Diamètre de raccordement d'air de combustion	125	mm
	Section minimum d'entrée d'air de convection	460	cm ²
	Section minimum de sortie d'air de convection	500	cm ²
	Diamètre de raccordement sortie d'air de convection	125	mm
Distances minimales aux matériaux combustibles			
d _R	Distance à l'arrière	NPD	
d _S	Distance au côté	NA	
d _C	Distance au-dessus	750	mm
d _P	Distance à l'avant	NPD	mm
d _F	Distance à la zone de rayonnement avant sur le sol	1500	mm
d _L	Distance à la zone de rayonnement avant latérale	1500	mm
d _B	Distance en dessous	0	mm
d _{non}	Distance minimum aux matériaux incombustibles	10	mm
S	Epaisseur d'isolation recommandée	50	mm

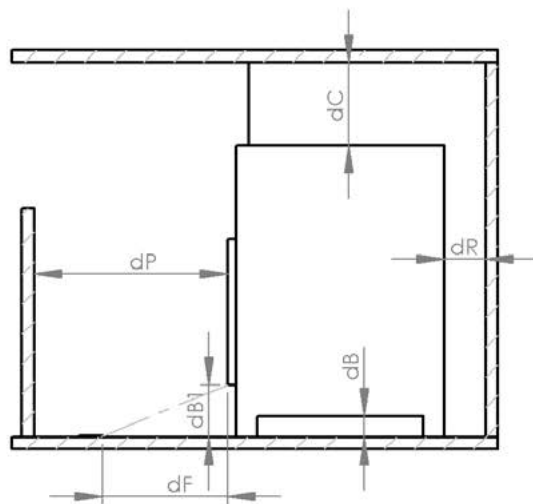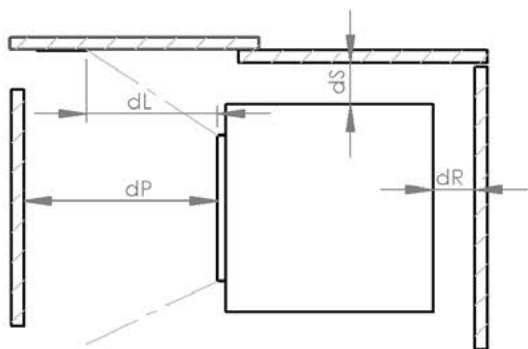

ATRAFLAM 800 VISION 3 VITRES

2 - Description de l'insert

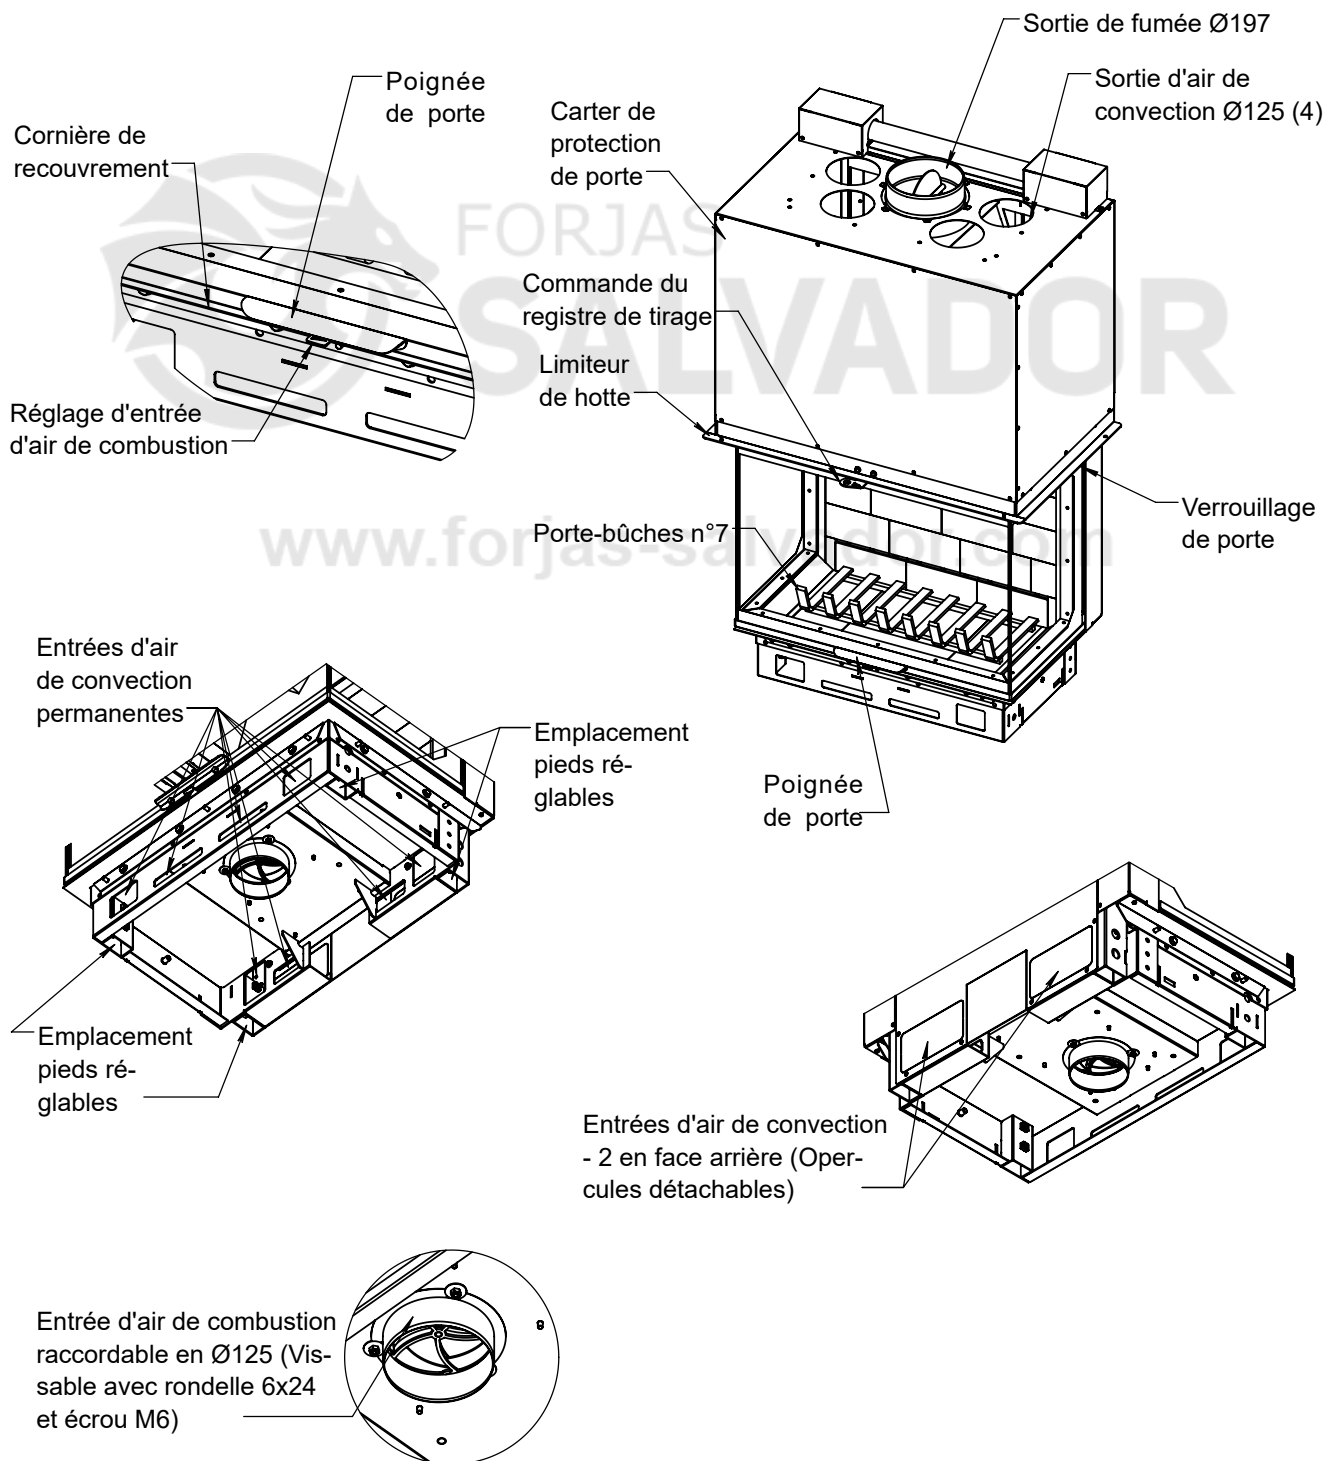


ATRAFLAM 800 VISION 3 VITRES


3 - Plans & dimensions de l'insert

Toutes les distances sont en mm – tolérances +/-2mm (hors pièces mobiles)


Vue de face

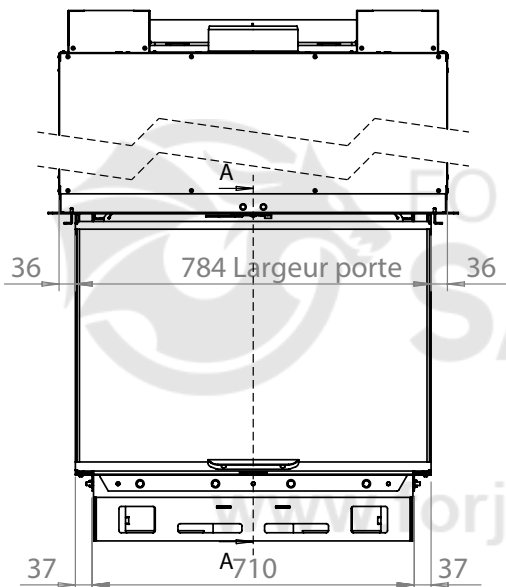


Vue de coté

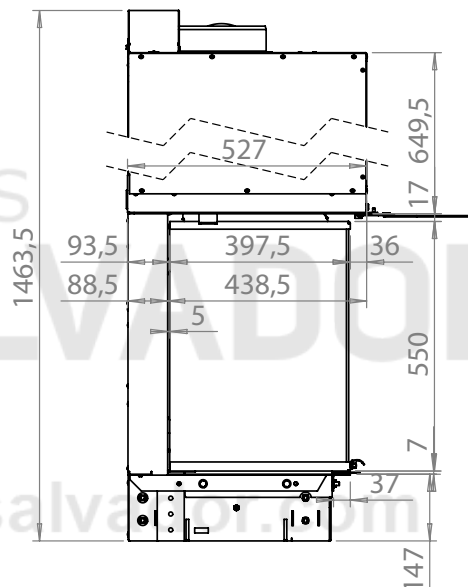

Vue de dessus

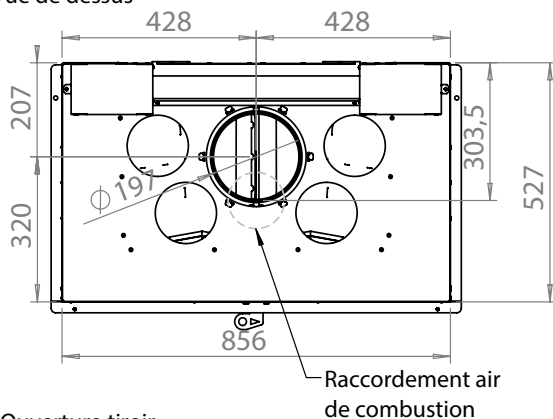

Coupe transversale
A-A (1:5)

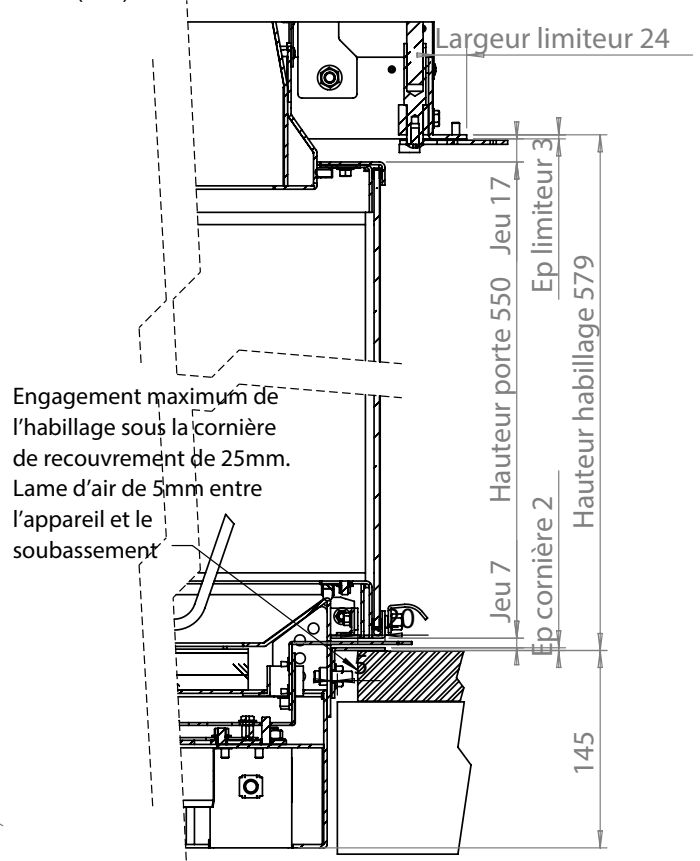

Ouverture tiroir

